

备注:

施工图审查批准单位:

施工图审查批准证书号:

图框专用章:

福建省工程勘察设计协会  
厦门市住宅设计院有限公司  
资质: 建筑工程  
等级: 甲级 证书号: A135003047  
有效期至: 2024年09月23日

注册建筑师  
姓名: 陈东强  
注册号: 3500304-008  
有效期: 至2024年06月

注册结构师执业章:

工程名称:

建设单位:

审定: 陈东强

工程负责人: 陈东强

专业负责人: 陈东强

审核: 陈东强

校对: 陈东强

设计: 陈东强


制图: 陈东强

图名:

工程编号: 17201-0426 出图日期:

图别: 建筑 202105

图号: J-04

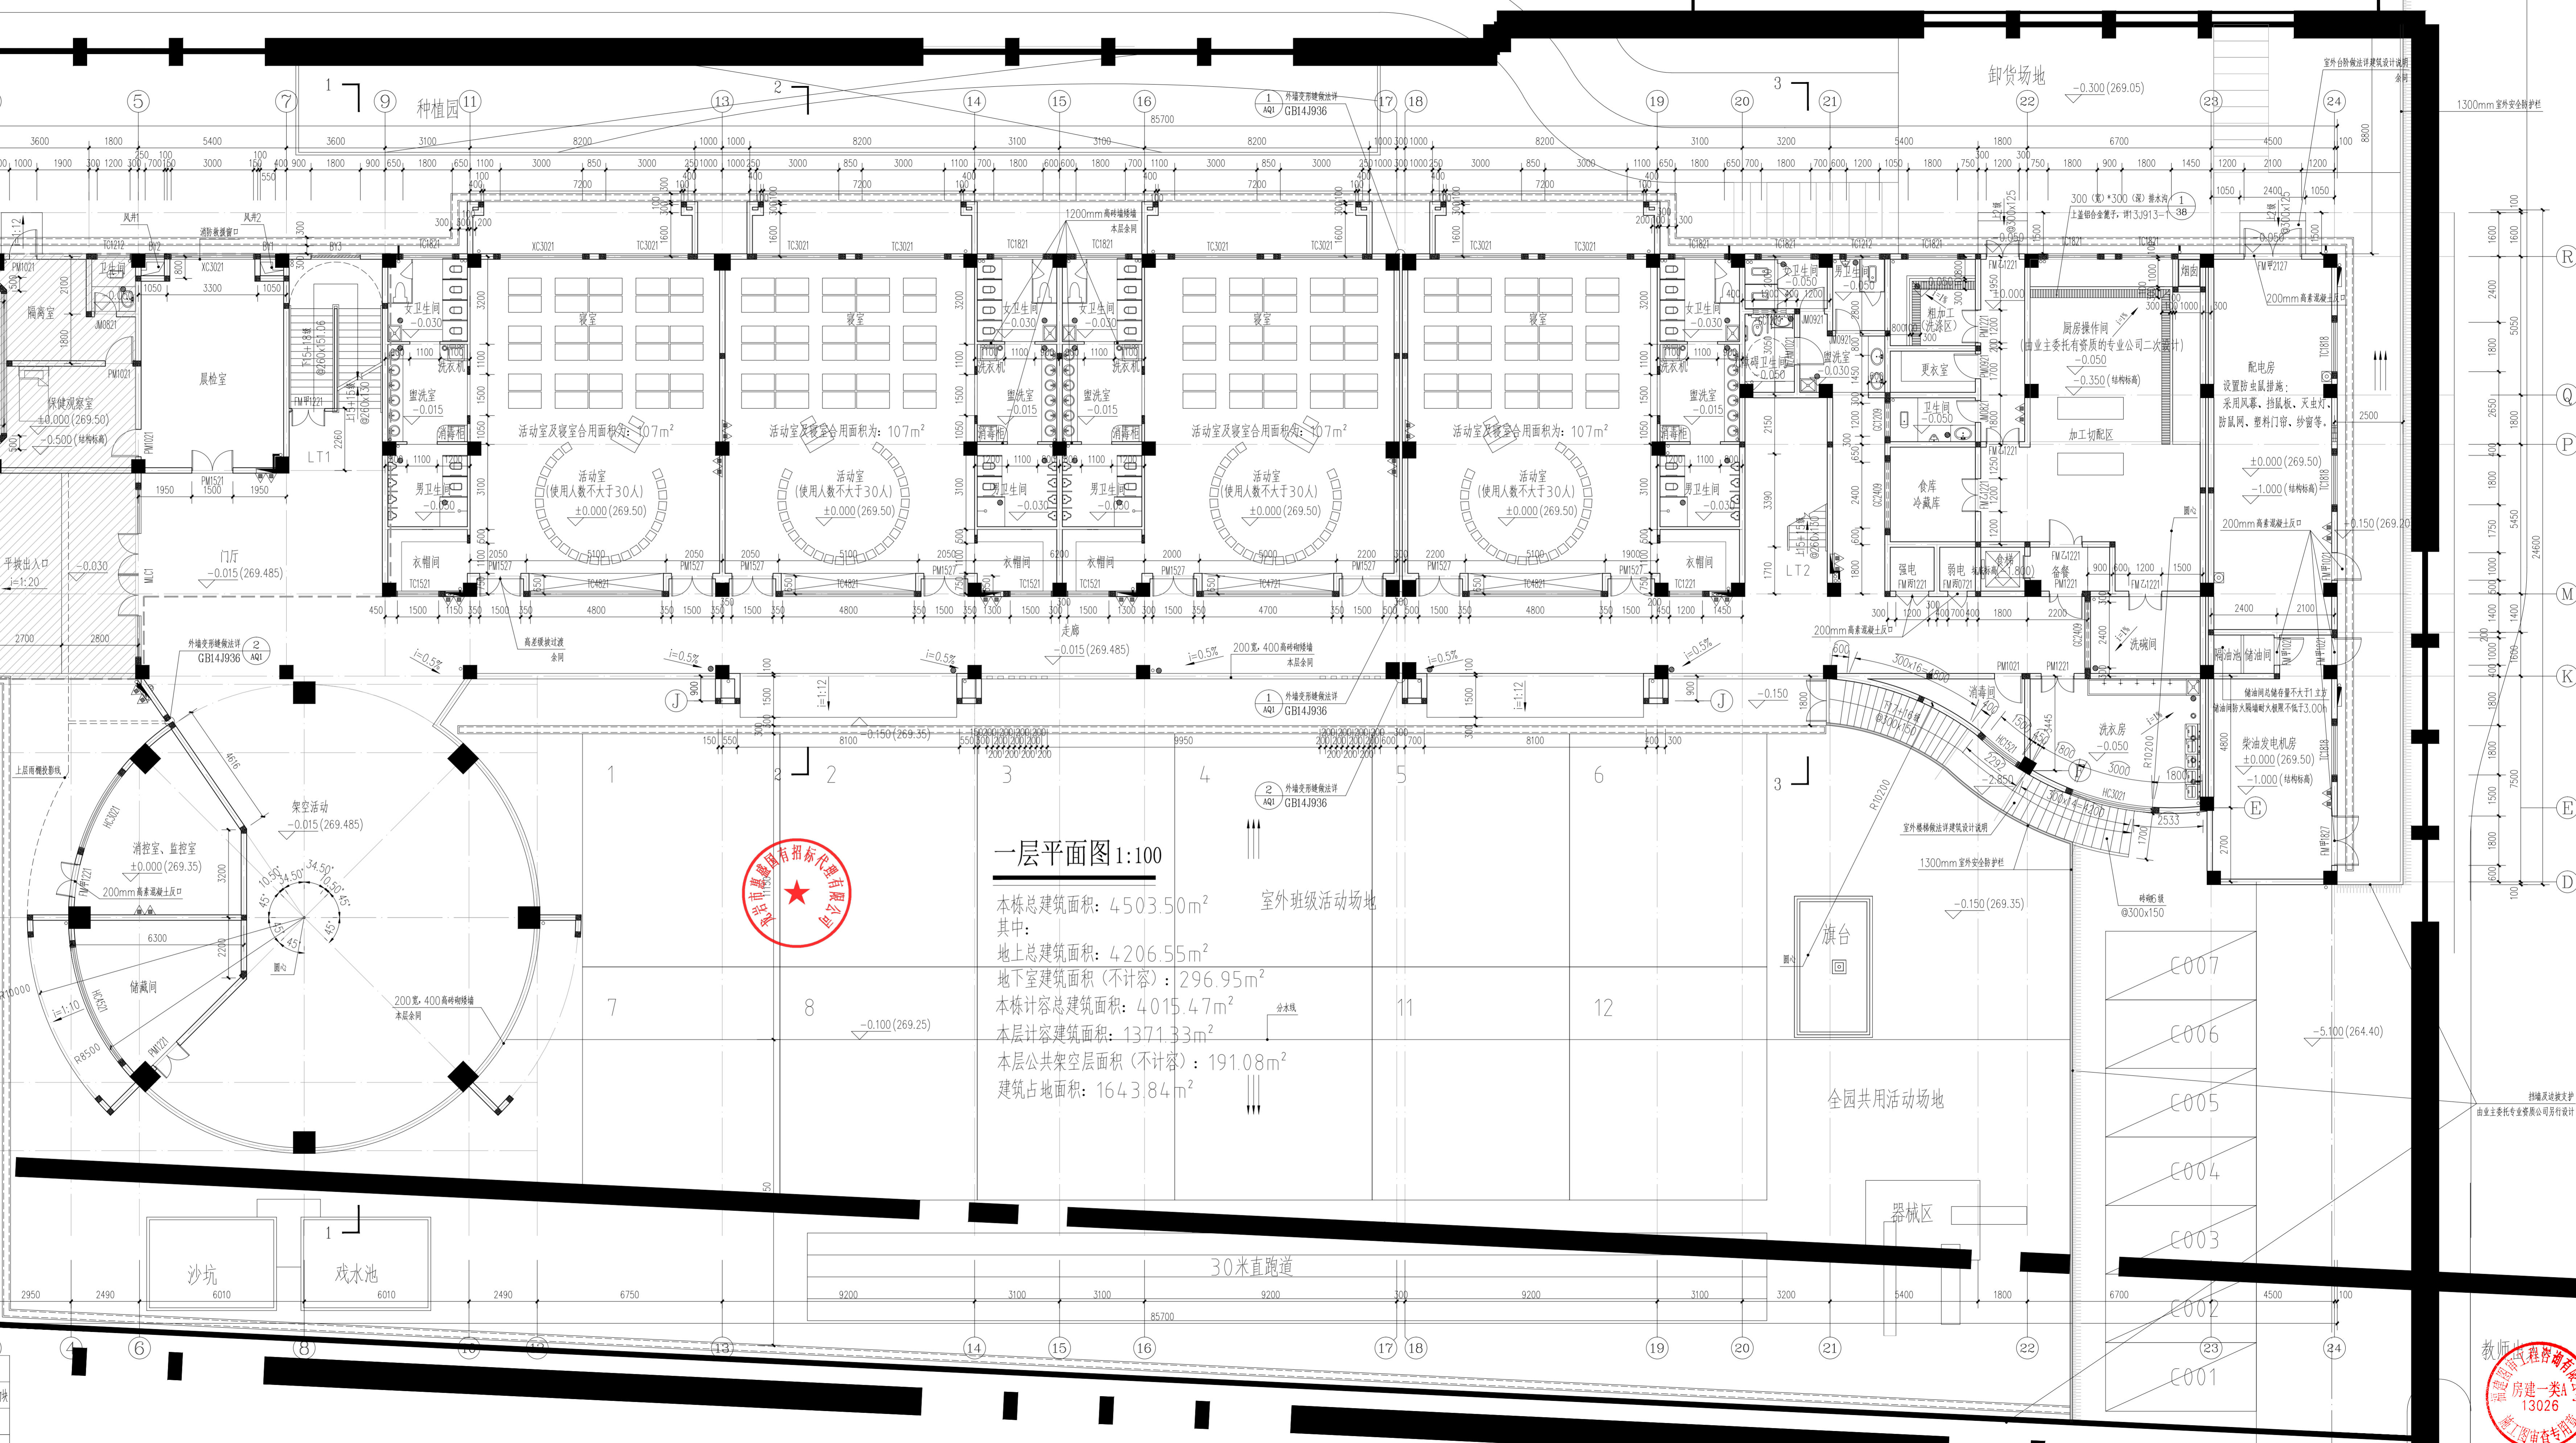


一层平面图 1:100

本栋总建筑面积: 4503.50m<sup>2</sup>  
其中:  
地上总建筑面积: 4206.55m<sup>2</sup>  
地下室建筑面积 (不计容): 296.95m<sup>2</sup>  
本栋计容总建筑面积: 4015.47m<sup>2</sup>  
本层计容建筑面积: 1371.33m<sup>2</sup>  
本层公共架空层面积 (不计容): 191.08m<sup>2</sup>  
建筑占地面积: 1643.84m<sup>2</sup>

说明: 幼儿园室外活动场地 (含30米直跑道、沙坑、戏水池、升旗台、器械区、班级活动场地、全园公用活动场地、入口广场等) 及室外景观绿化由业主委托有专业资质的景观公司二次深化设计。

序号	图例	备注
1	190mm厚聚苯颗粒保温隔热块	190mm厚聚苯颗粒保温隔热块
2	100mm厚挤塑聚苯板	100mm厚挤塑聚苯板
3	100mm厚加气混凝土砌块	100mm厚加气混凝土砌块
4	100mm厚加气混凝土砌块	100mm厚加气混凝土砌块
5	100mm厚加气混凝土砌块	100mm厚加气混凝土砌块
6	100mm厚加气混凝土砌块	100mm厚加气混凝土砌块
7	100mm厚加气混凝土砌块	100mm厚加气混凝土砌块
8	100mm厚加气混凝土砌块	100mm厚加气混凝土砌块

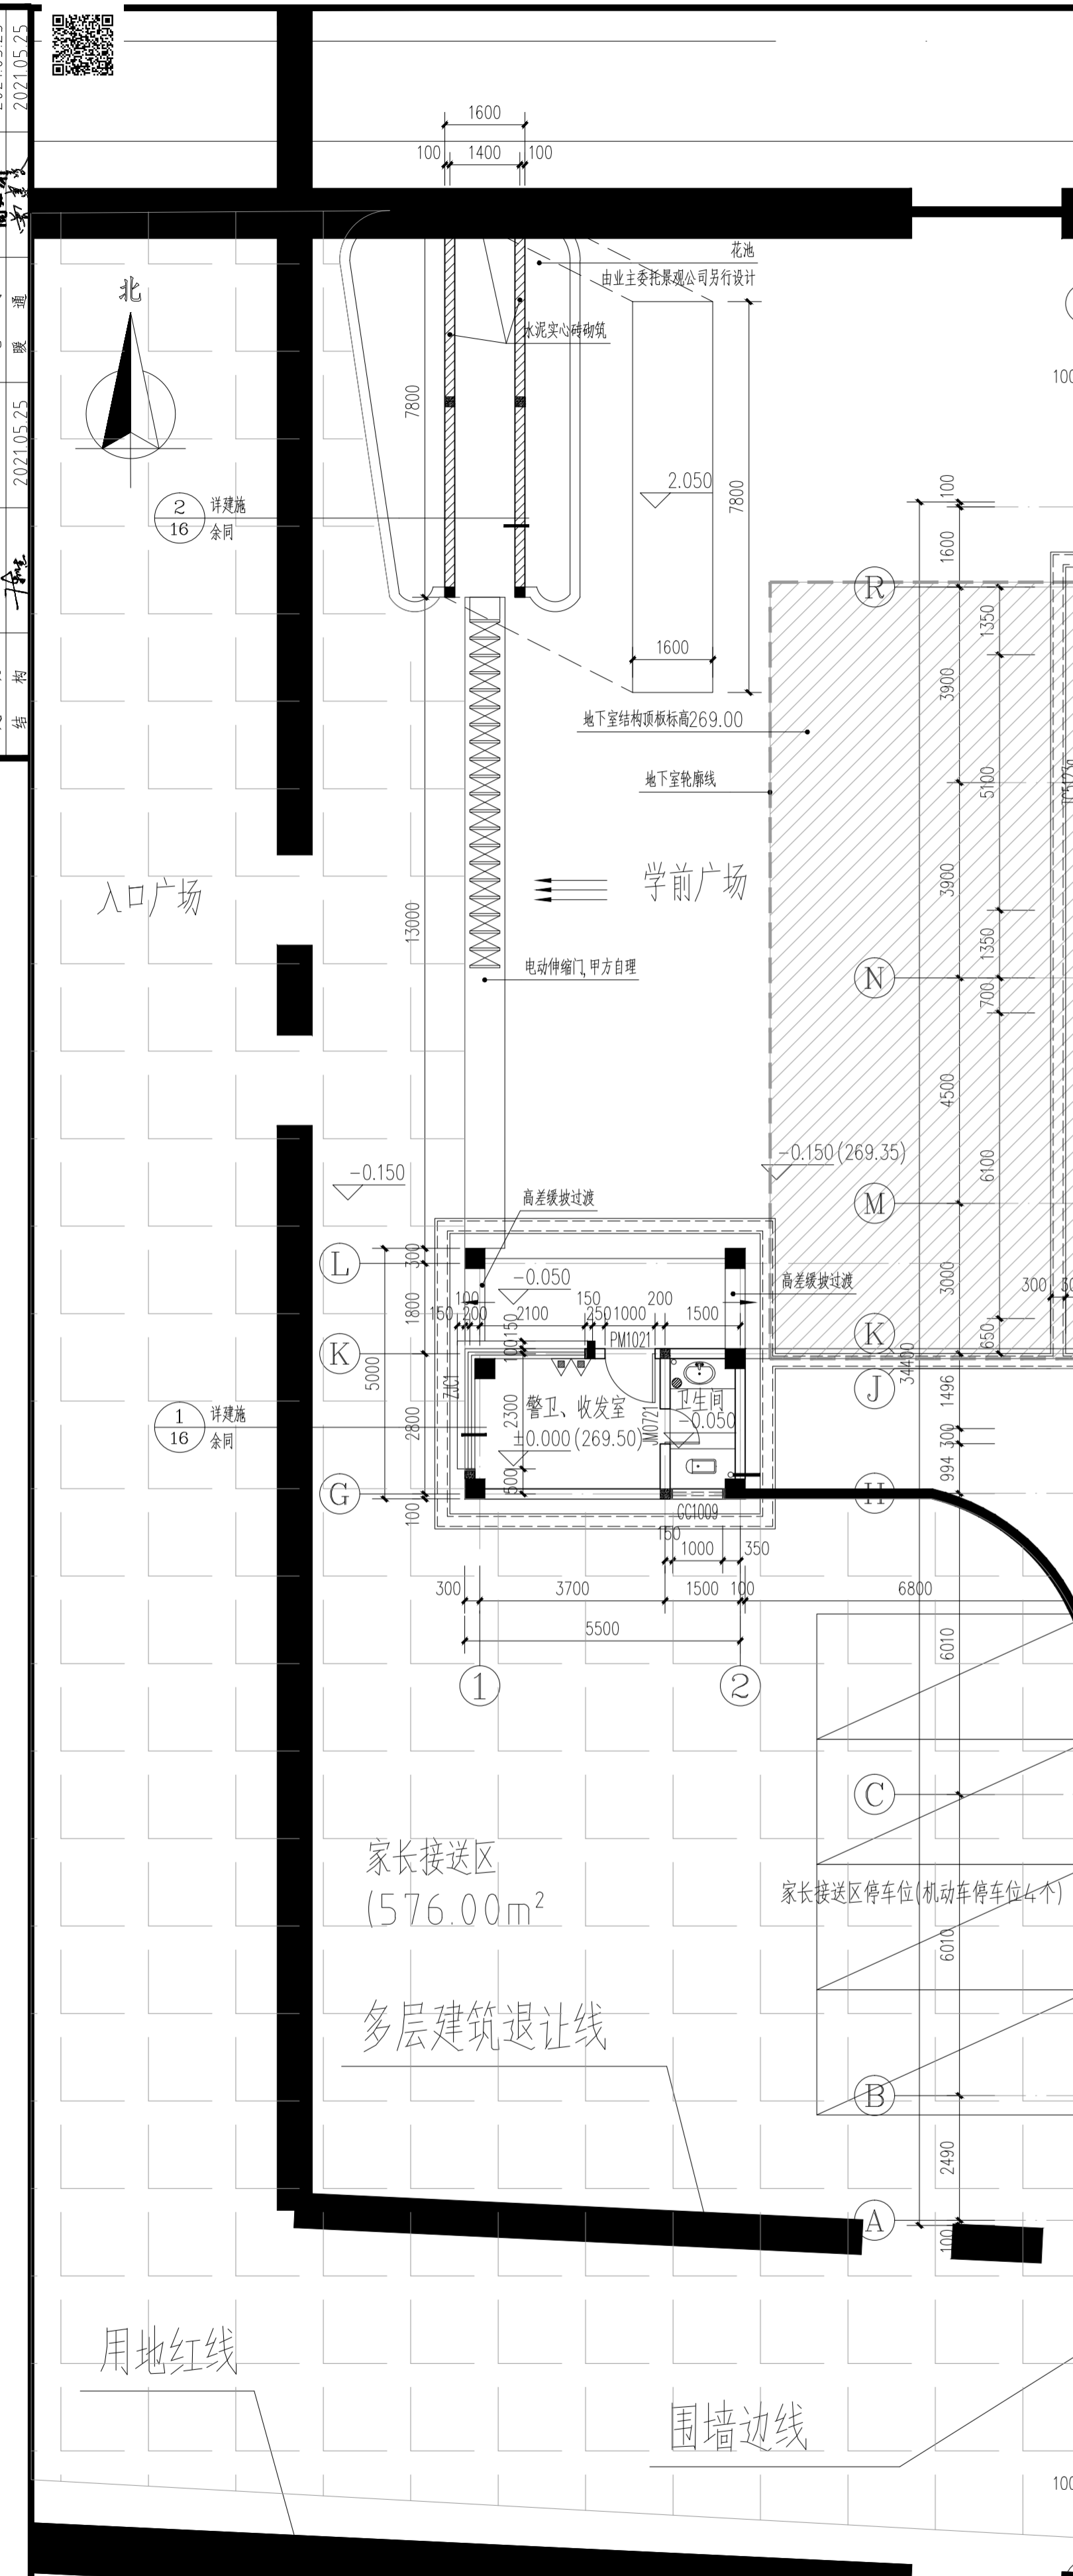

序号	图例	备注
1	190mm厚聚苯颗粒保温隔热块	190mm厚聚苯颗粒保温隔热块
2	100mm厚挤塑聚苯板	100mm厚挤塑聚苯板
3	100mm厚加气混凝土砌块	100mm厚加气混凝土砌块
4	100mm厚加气混凝土砌块	100mm厚加气混凝土砌块
5	100mm厚加气混凝土砌块	100mm厚加气混凝土砌块
6	100mm厚加气混凝土砌块	100mm厚加气混凝土砌块
7	100mm厚加气混凝土砌块	100mm厚加气混凝土砌块
8	100mm厚加气混凝土砌块	100mm厚加气混凝土砌块