


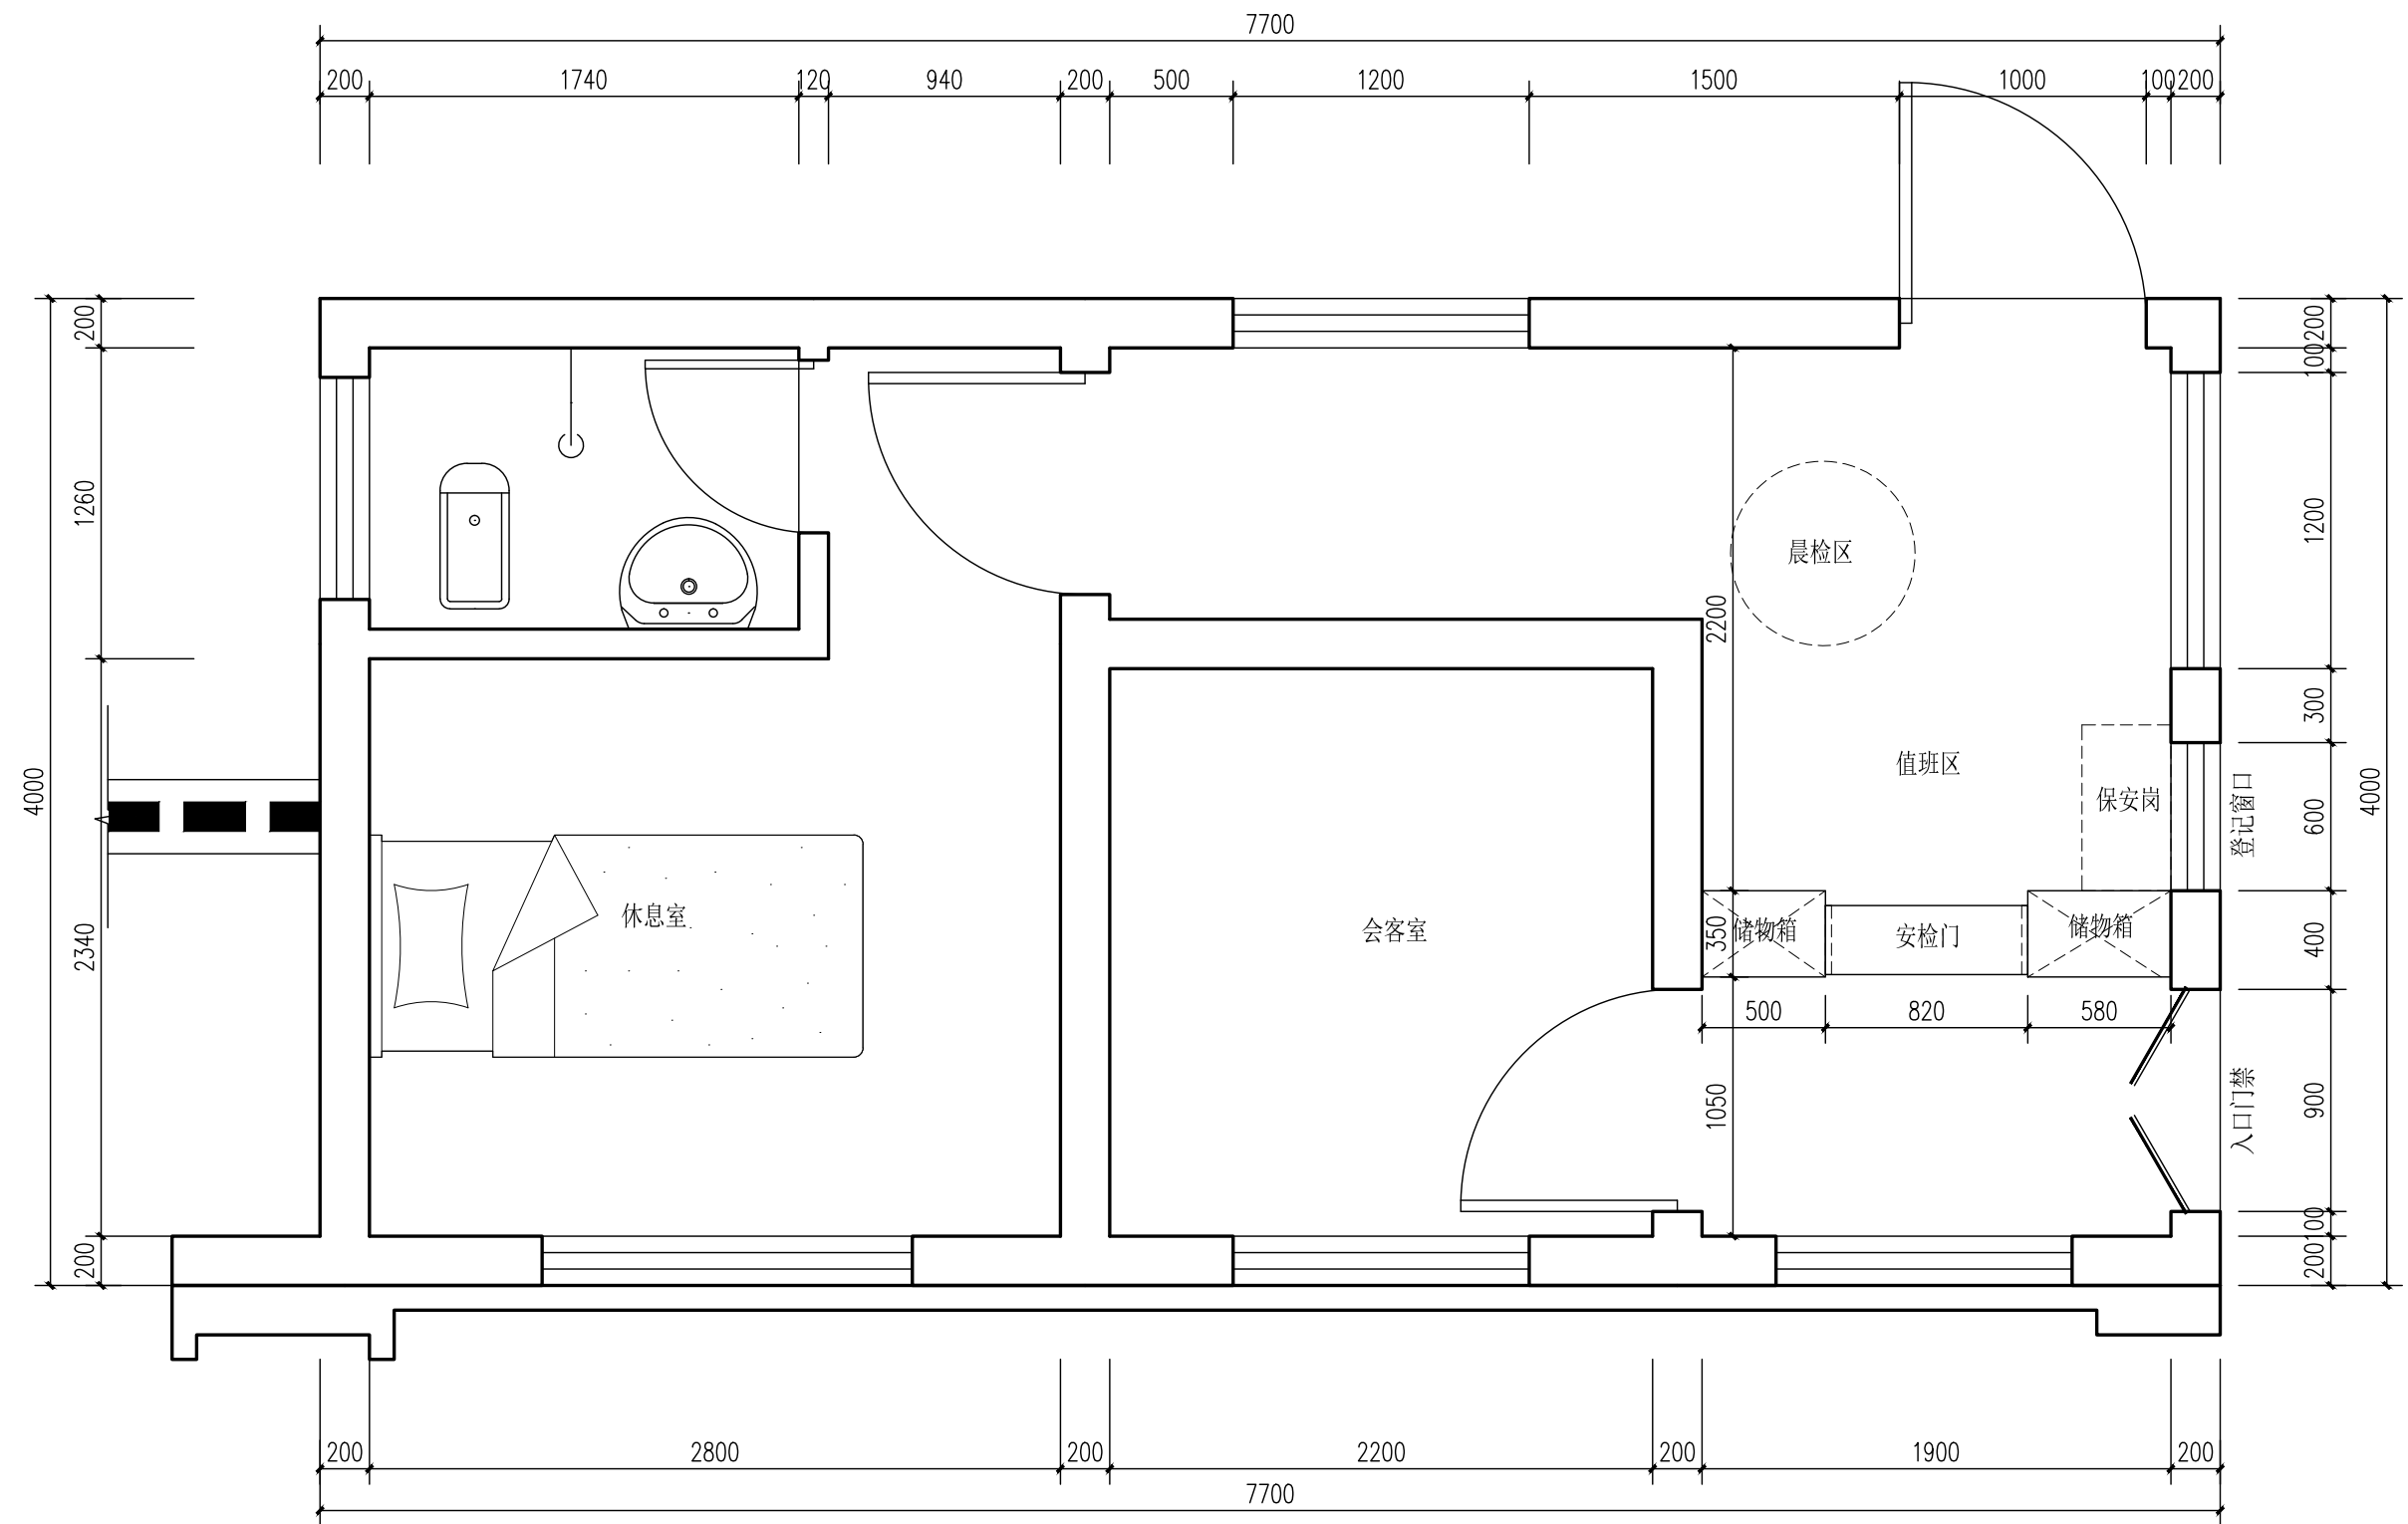

门卫室一层平面图

建筑面积为：30.80平方米